
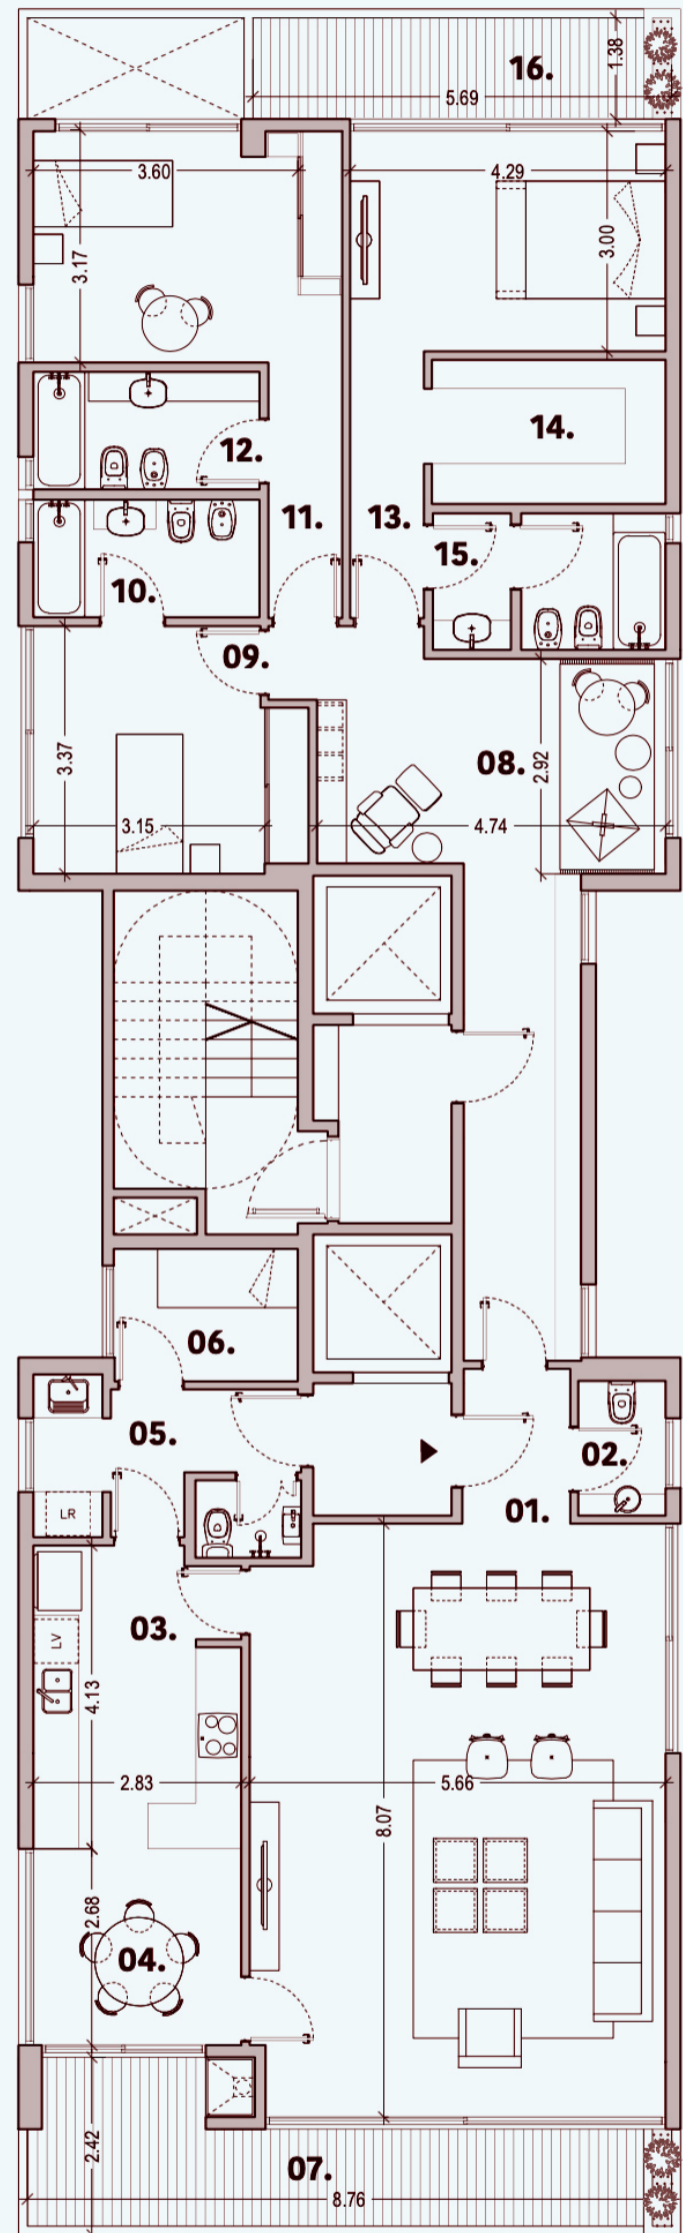


VYRE | Piso 10 a 15

Departamentos
1001, 1101, 1201, 1301, 1401, 1501

4 ambientes + dependencia + family

1. Estar comedor
2. Toilete
3. Cocina
4. Comedor diario
5. Lavadero
6. Área de servicio
7. Balcón
8. Family
9. Dormitorio suite
10. Baño en suite
11. Dormitorio suite
12. Baño en suite
13. Dormitorio suite
14. Vestidor
15. Baño en suite
16. Balcón

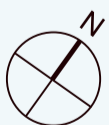

Sup. cubierta: 208.70 m² Sup. balcón: 24.21 m²

Total: 232.91 m²

Todas las medidas son aproximadas y podrán ser modificadas sin previo aviso, así como la disposición de las columnas y muros interiores.
El mobiliario representado es de carácter orientativo con el objetivo de mostrar una posible distribución de los ambientes.