


# VYRE | PISO 10 A 15 Departamentos

1001, 1101, 1201, 1301, 1401, 1501

4 ambientes + dependencia + family

- 01. Estar comedor
- 02. Toilete
- 03. Cocina
- 04. Comedor diario
- 05. Lavadero
- 06. Área de servicio
- 07. Balcón
- 08. Family
- 09. Dormitorio suite
- 10. Baño en suite
- 11. Dormitorio suite
- 12. Baño en suite
- 13. Dormitorio suite
- 14. Vestidor
- 15. Baño en suite
- 16. Balcón

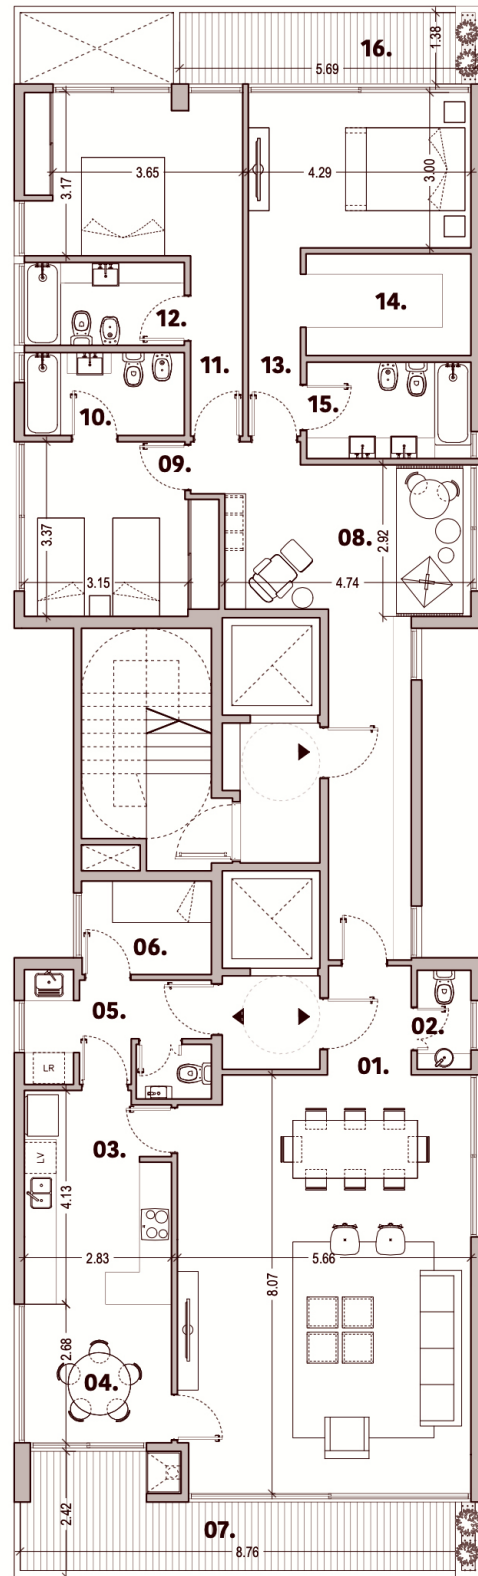

Sup. cubierta: **208.70 m<sup>2</sup>** Sup. balcón: **24.21 m<sup>2</sup>**

**Total: 232.91 m<sup>2</sup>**

Todas las medidas son aproximadas y podrán ser modificadas sin previo aviso, así como la disposición de las columnas y muros interiores. El mobiliario representado es de carácter orientativo con el objetivo de mostrar una posible distribución de los ambientes.