


VYRE | Piso 2 a 7 Departamentos

202, 302, 402, 502, 602, 702

3 ambientes + dependencia

1. Estar comedor
2. Toilete
3. Cocina
4. Área de servicio
5. Lavadero
6. Dormitorio suite
7. Baño suite
8. Vestidor
9. Dormitorio suite
10. Vestidor
11. Baño en suite
12. Balcón

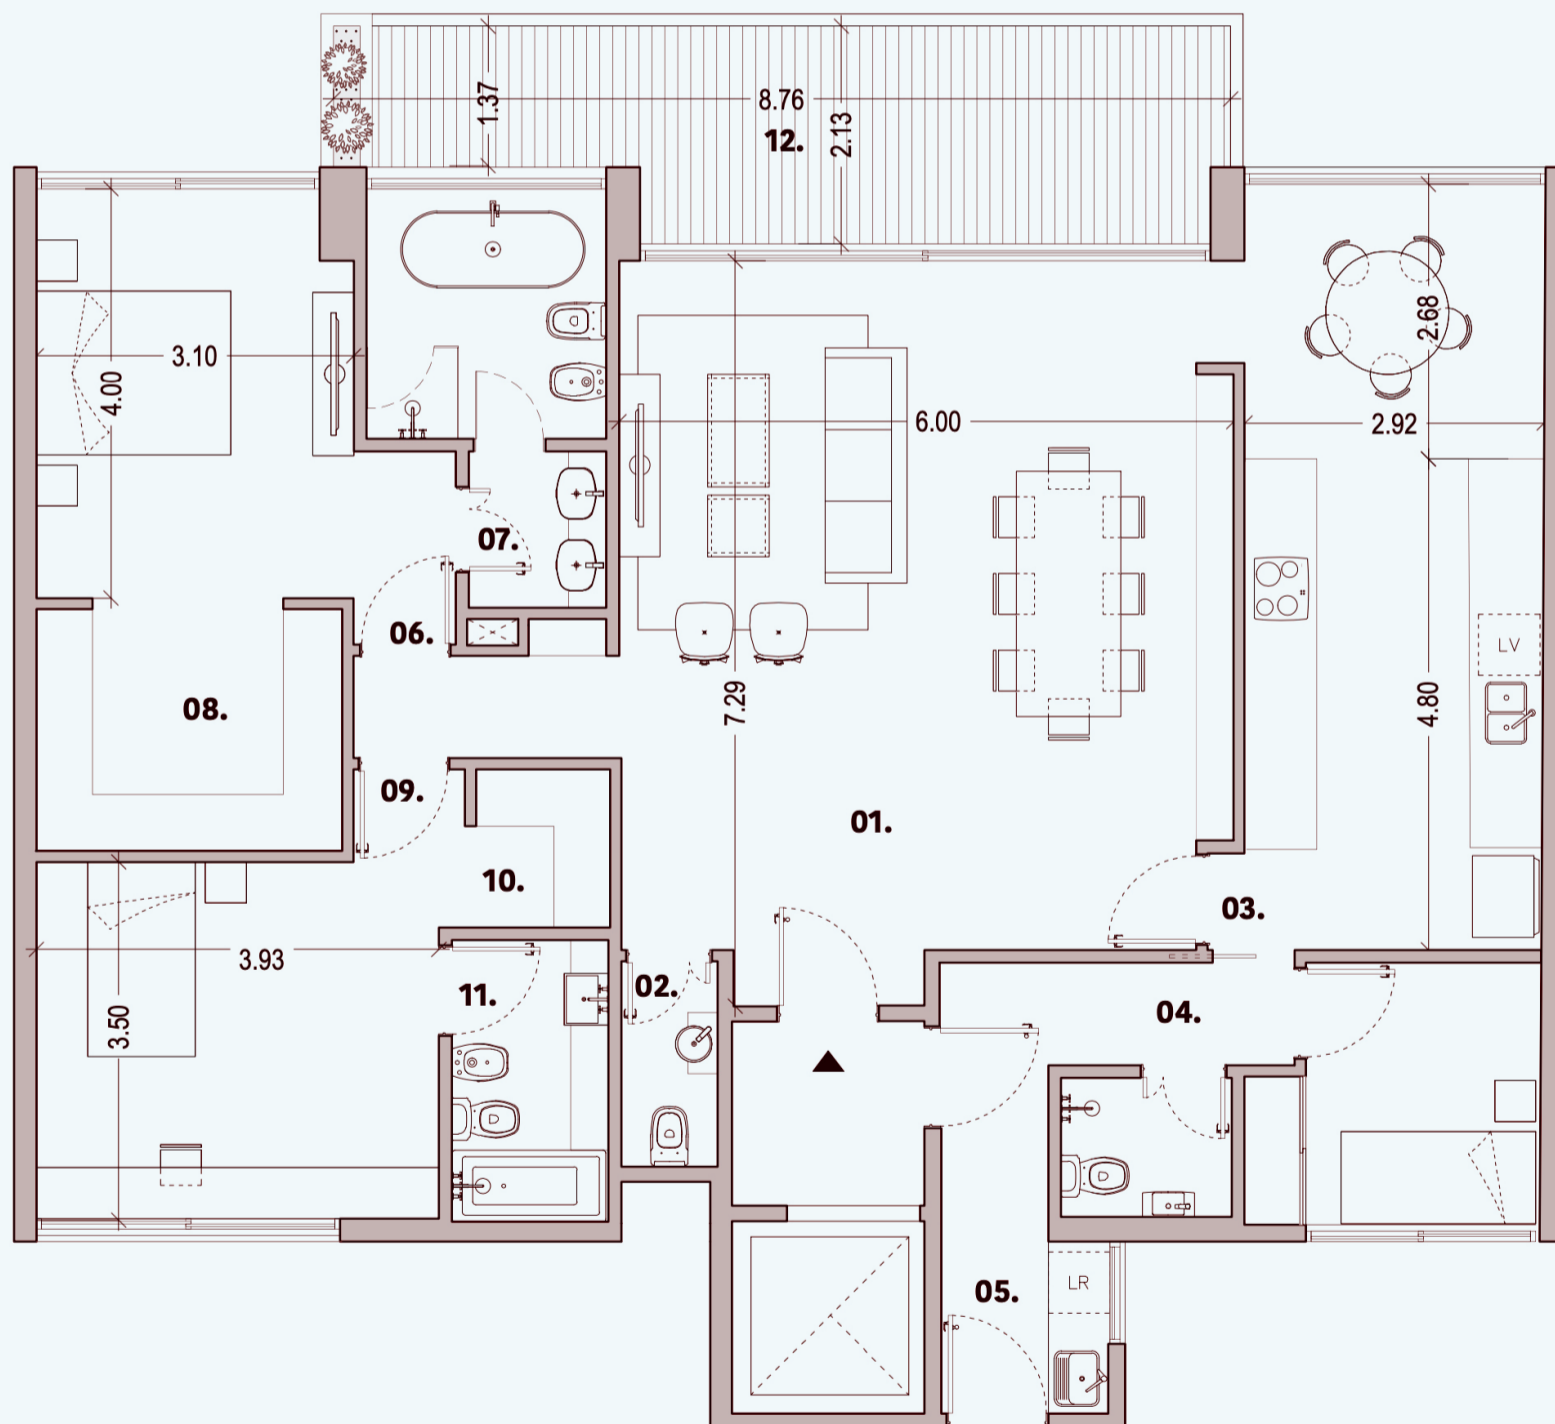

Sup. cubierta: **158.49 m²** Sup. balcón: **17.28 m²**

Total: 175.77 m²

Todas las medidas son aproximadas y podrán ser modificadas sin previo aviso, así como la disposición de las columnas y muros interiores.
El mobiliario representado es de carácter orientativo con el objetivo de mostrar una posible distribución de los ambientes.