
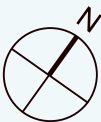


VYRE | Piso 2 a 7

Departamentos
202, 302, 402, 502, 602, 702

3 ambientes + dependencia

- 1. Estar comedor
- 2. Toilette
- 3. Cocina
- 4. Área de servicio
- 5. Lavadero
- 6. Dormitorio suite
- 7. Baño suite
- 8. Vestidor
- 9. Dormitorio suite
- 10. Vestidor
- 11. Baño en suite
- 12. Balcón

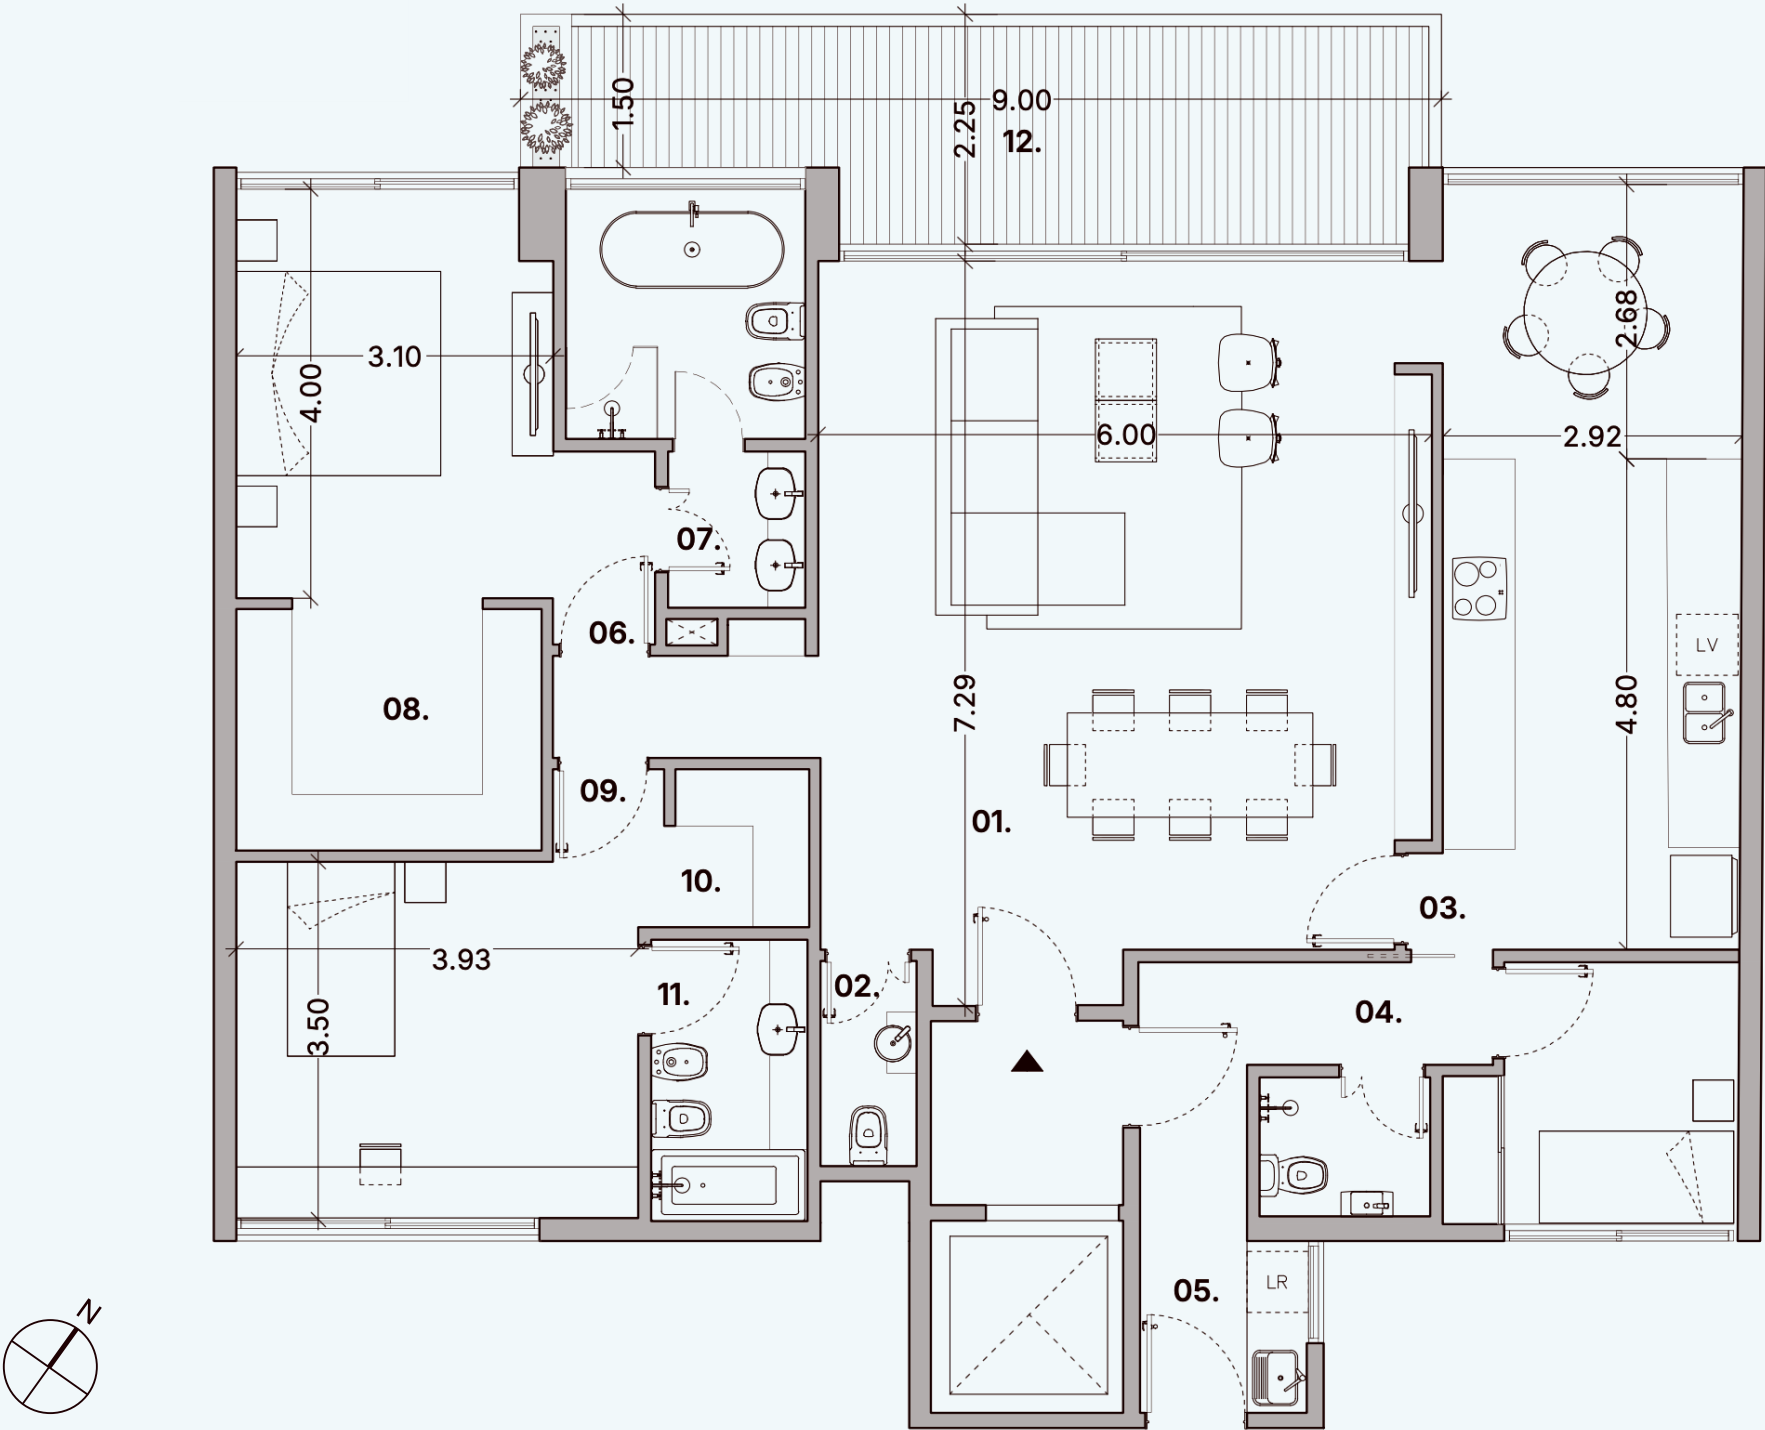

Sup. cubierta: 158.49 m² Sup. balcón: 17.28 m²

Total: 175.77 m²

Todas las medidas son aproximadas y podrán ser modificadas sin previo aviso, así como la disposición de las columnas y muros interiores.
El mobiliario representado es de carácter orientativo con el objetivo de mostrar una posible distribución de los ambientes.