



VYRE | PISO 8

Departamento 802
Dúplex



4 ambientes + dependencia

1. Estar comedor
2. Toilette
3. Cocina
4. Lavadero
5. Área de servicio
6. Comedor diario
7. Terraza
8. Balcón

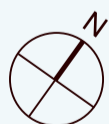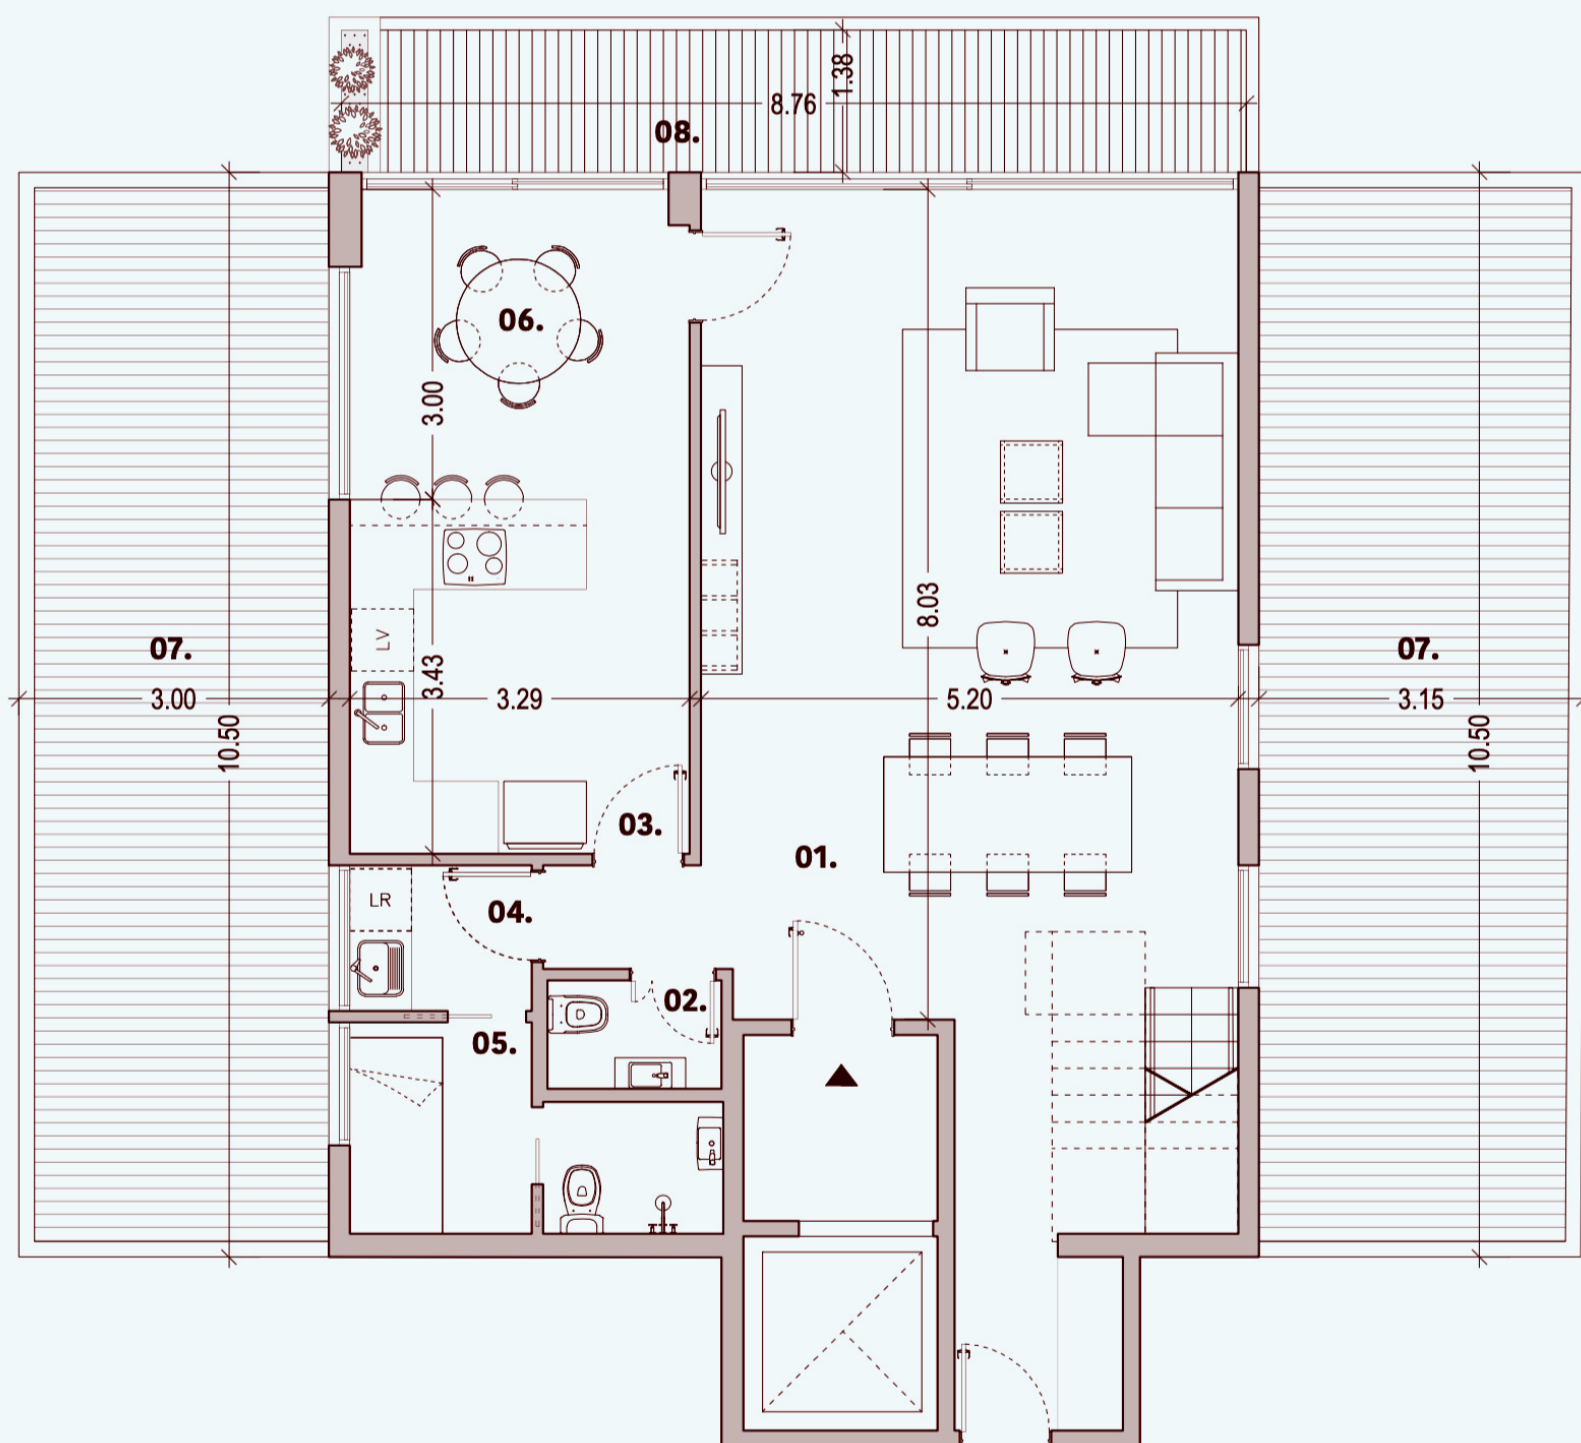

Sup. cubierta: **210.77 m²** Sup. balcón: **12.96 m²** Sup. terraza: **63.52 m²**

Total: 287.25 m²

Todas las medidas son aproximadas y podrán ser modificadas sin previo aviso, así como la disposición de las columnas y muros interiores. El mobiliario representado es de carácter orientativo con el objetivo de mostrar una posible distribución de los ambientes.



VYRE | Piso 9

Departamento 802
Dúplex



4 ambientes + dependencia

- 9. Family
- 10. Escritorio
- 11. Guardado
- 12. Dormitorio suite
- 13. Baño en suite
- 14. Dormitorio suite
- 15. Baño en suite
- 16. Dormitorio suite
- 17. Baño en suite
- 18. Vestidor
- 19. Blacón

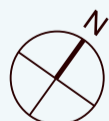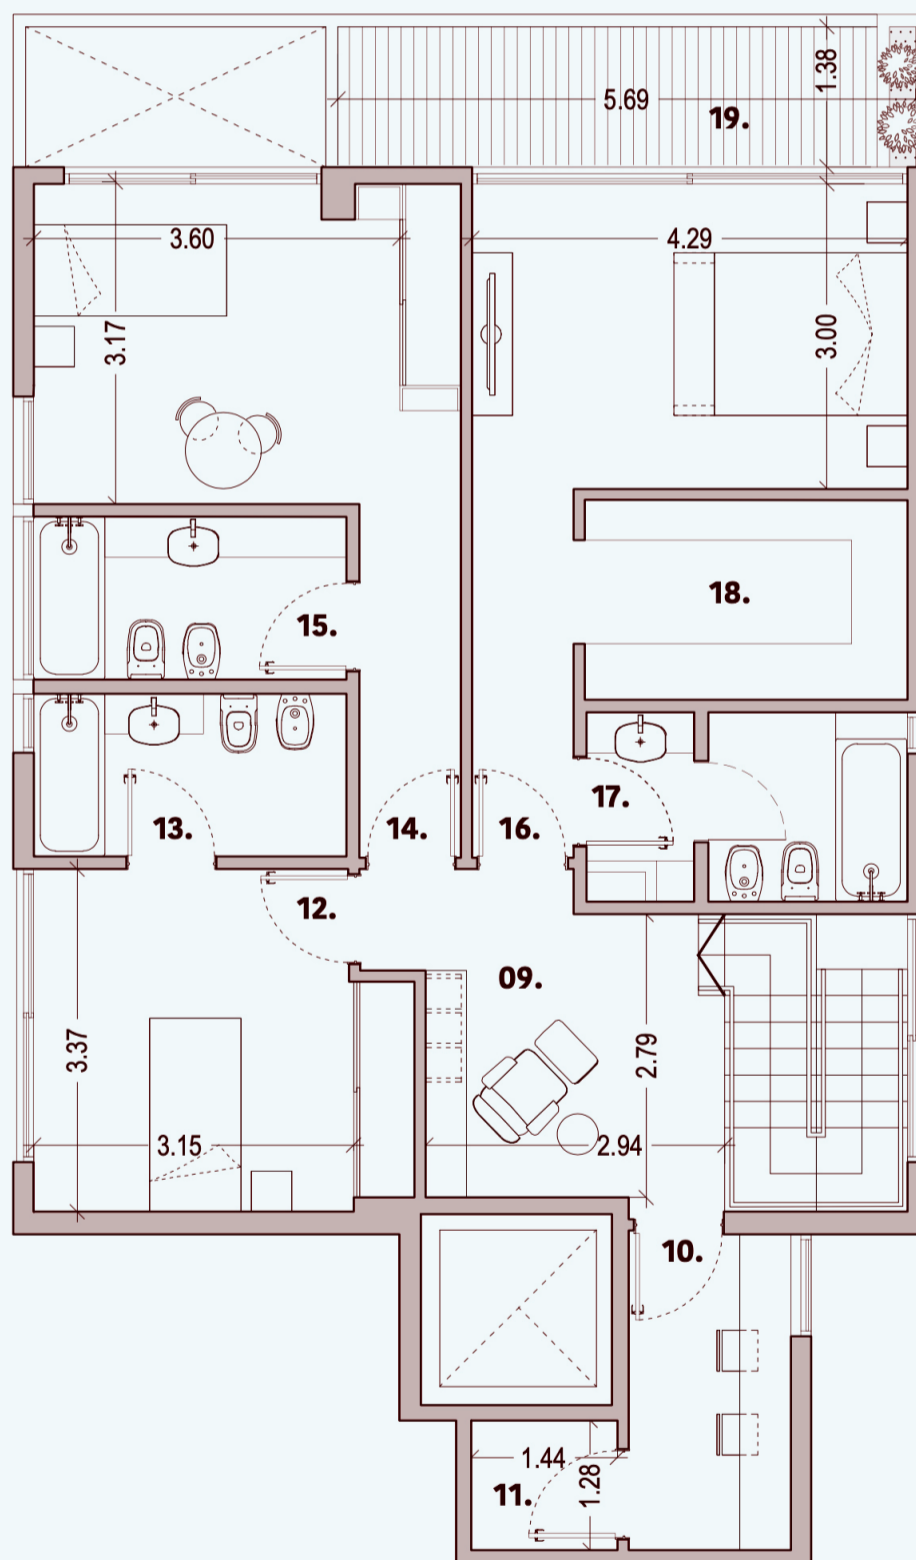

Sup. cubierta: **210.77 m²** Sup. balcón: **12.96 m²** Sup. terraza: **63.52 m²**

Total: 287.25 m²

Todas las medidas son aproximadas y podrán ser modificadas sin previo aviso, así como la disposición de las columnas y muros interiores.
El mobiliario representado es de carácter orientativo con el objetivo de mostrar una posible distribución de los ambientes.