
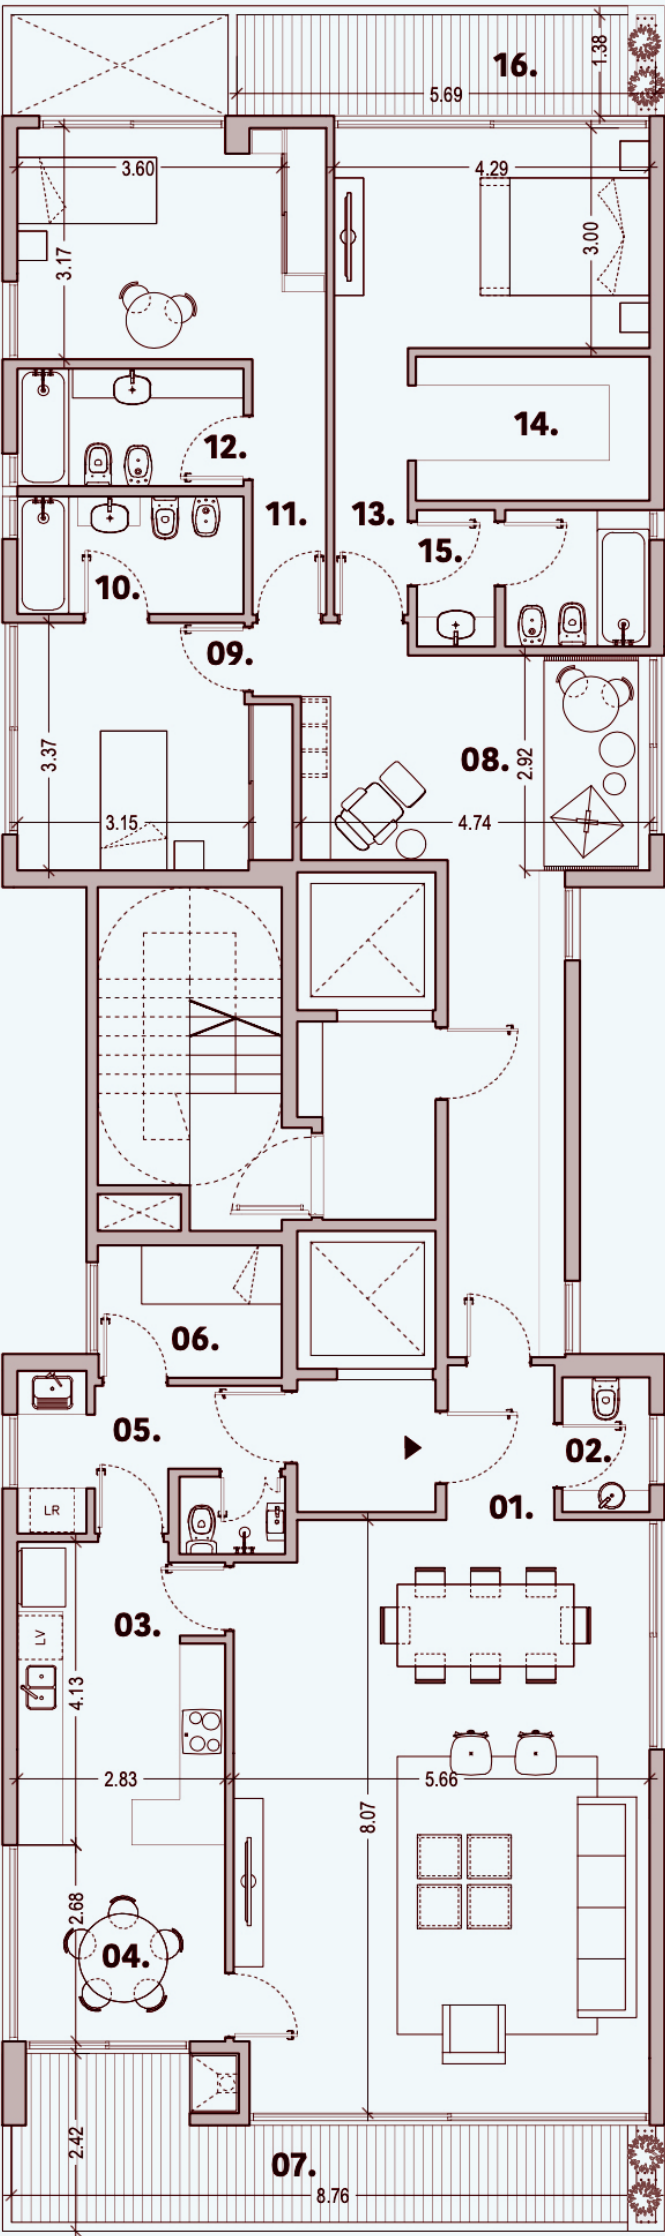


VYRE | Piso 9 a 15

Departamentos
901, 1001, 1101, 1201, 1301, 1401, 1501

4 ambientes + dependencia + family

- 1. Estar comedor
- 2. Toilette
- 3. Cocina
- 4. Comedor diario
- 5. Lavadero
- 6. Área de servicio
- 7. Balcón
- 8. Family
- 9. Dormitorio suite
- 10. Baño en suite
- 11. Dormitorio suite
- 12. Baño en suite
- 13. Dormitorio suite
- 14. Vestidor
- 15. Baño en suite
- 16. Balcón

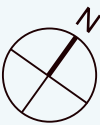

Sup. cubierta: 208.70 m² Sup. balcón: 24.21 m²

Total: 232.91 m²

Todas las medidas son aproximadas y podrán ser modificadas sin previo aviso, así como la disposición de las columnas y muros interiores. El mobiliario representado es de carácter orientativo con el objetivo de mostrar una posible distrubución de los ambientes.